




Änderung des Flächennutzungsplans mit Deckblatt Nr. 35


Legende:

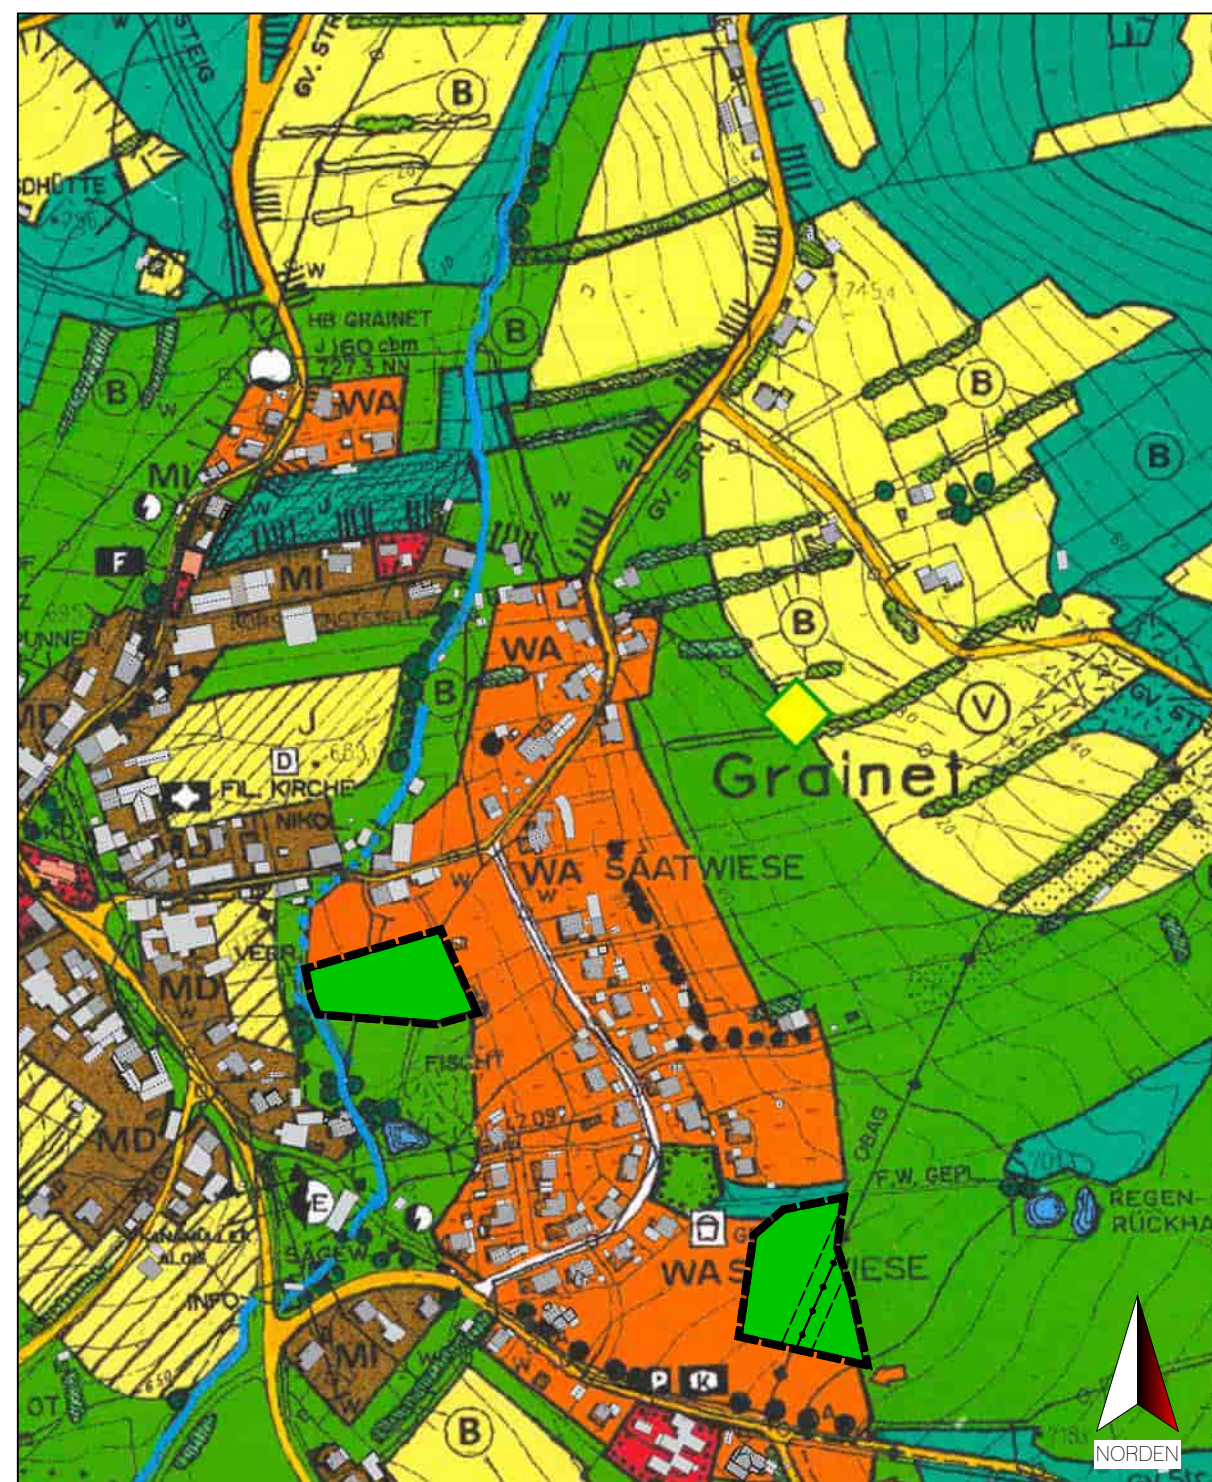

Grenze des räumlichen Geltungsbereichs der Flächennutzungsplanänderung




Bereich "Flächenrücknahme"

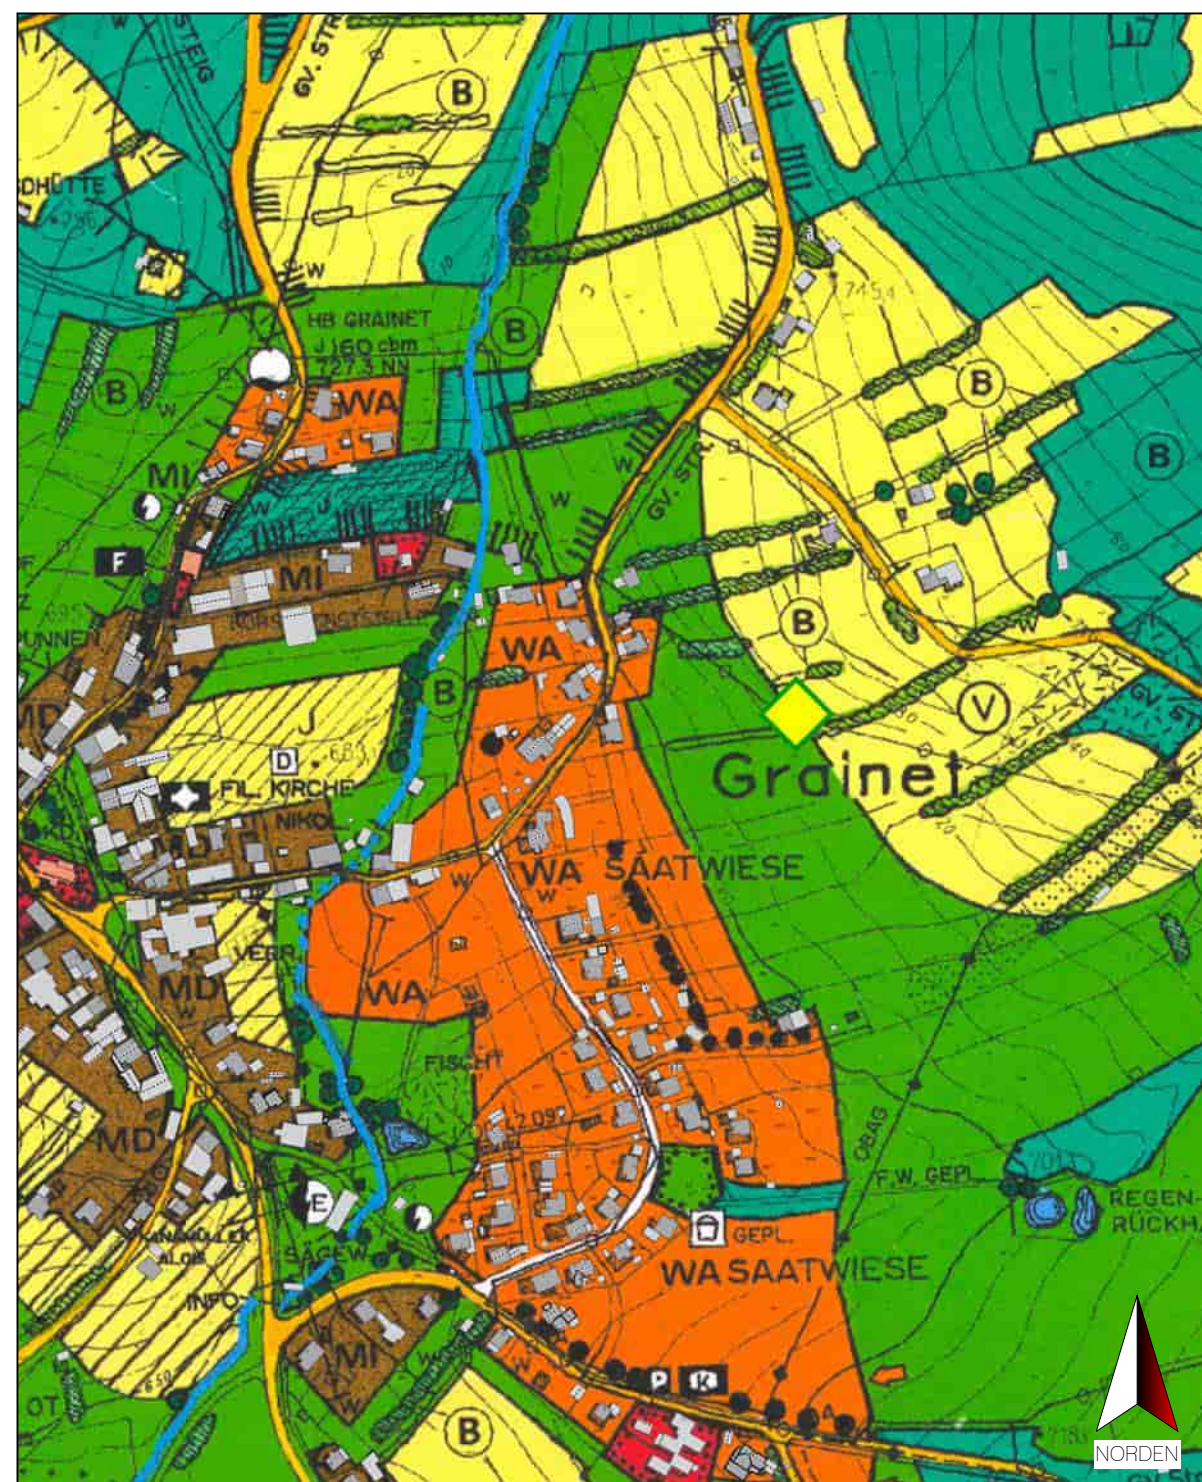


Rechtskräftiger Flächennutzungsplan der Gemeinde Grainet

Änderung des Flächennutzungsplans
durch Deckblatt Nr. 35
Anpassung von Bauflächen (Rücknahme)

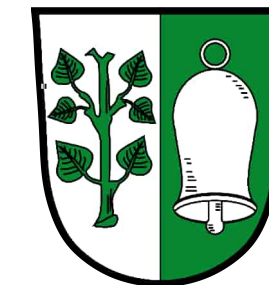

Grainet
Freyung-Grafenau
Niederbayern

Gemeinde:
Landkreis:
Regierungsbezirk:

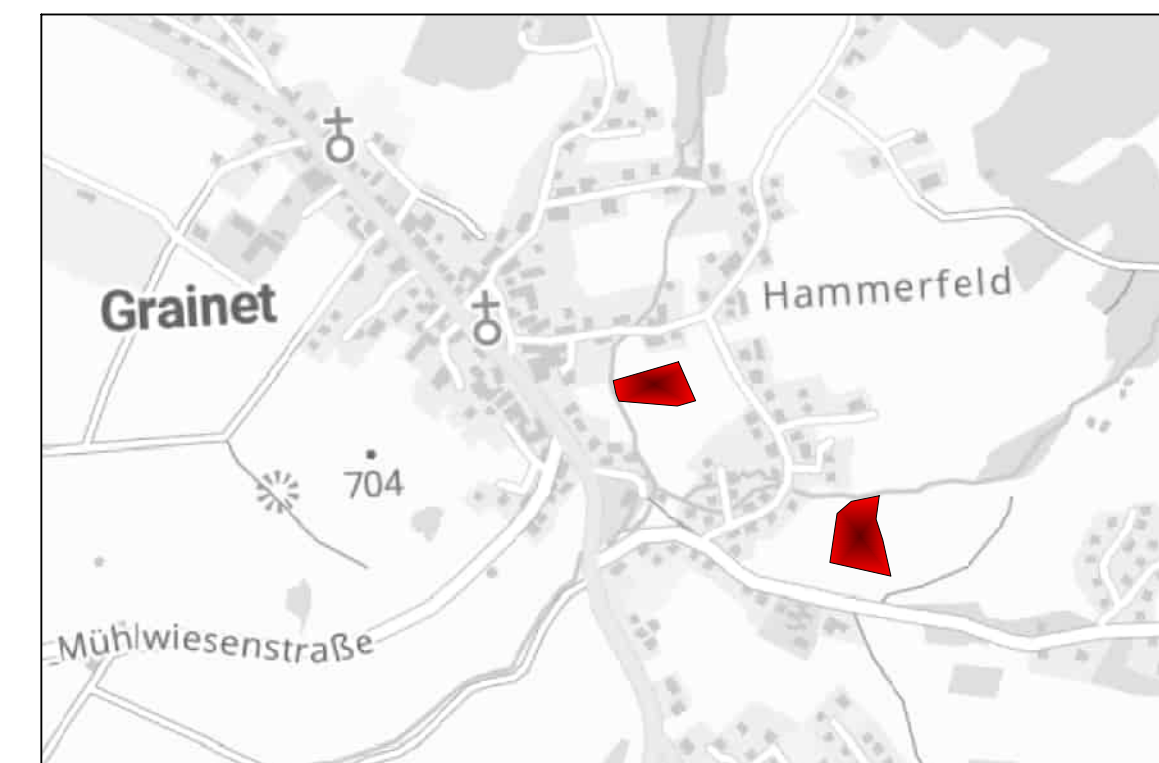

Planunterlagen:
Grundkarte erstellt von Ingenieurbüro Eder GbR, auf amtl. Flurkarte der Vermessungsämter. Höhenschichtlinien nachrichtlich übernommen von der Bayerischen Vermessungsverwaltung.

Untergrund:
Aussagen und Rückschlüsse auf die Untergrundverhältnisse und Bodenbeschaffenheiten können weder aus den amtlichen Karten noch aus Zeichnungen und Texten abgeleitet werden.

Nachrichtliche Übernahmen:
Keine Gewähr für nachrichtlich übernommene
Planungen und Gegebenheiten.

Satzungsbereich

Satzungsfassung vom 31.07.2026
Entwurf vom 16.04.2026



Plandatum: 31.07.2026
 Projektnummer: 2025_123_BLP
 Plannummer: Anlage 5
 Gezeichnet: ME
 Maßstab: 1 : 5.000

INGENIEURBÜRO EDER
Beratende Ingenieure + Sachverständige

Adalbert-Stifter-Straße 83 Tel. (08556) 9728623
94145 Haidmühle Fax (08556) 9728624
www.ibeder.com info@ibeder.com

