


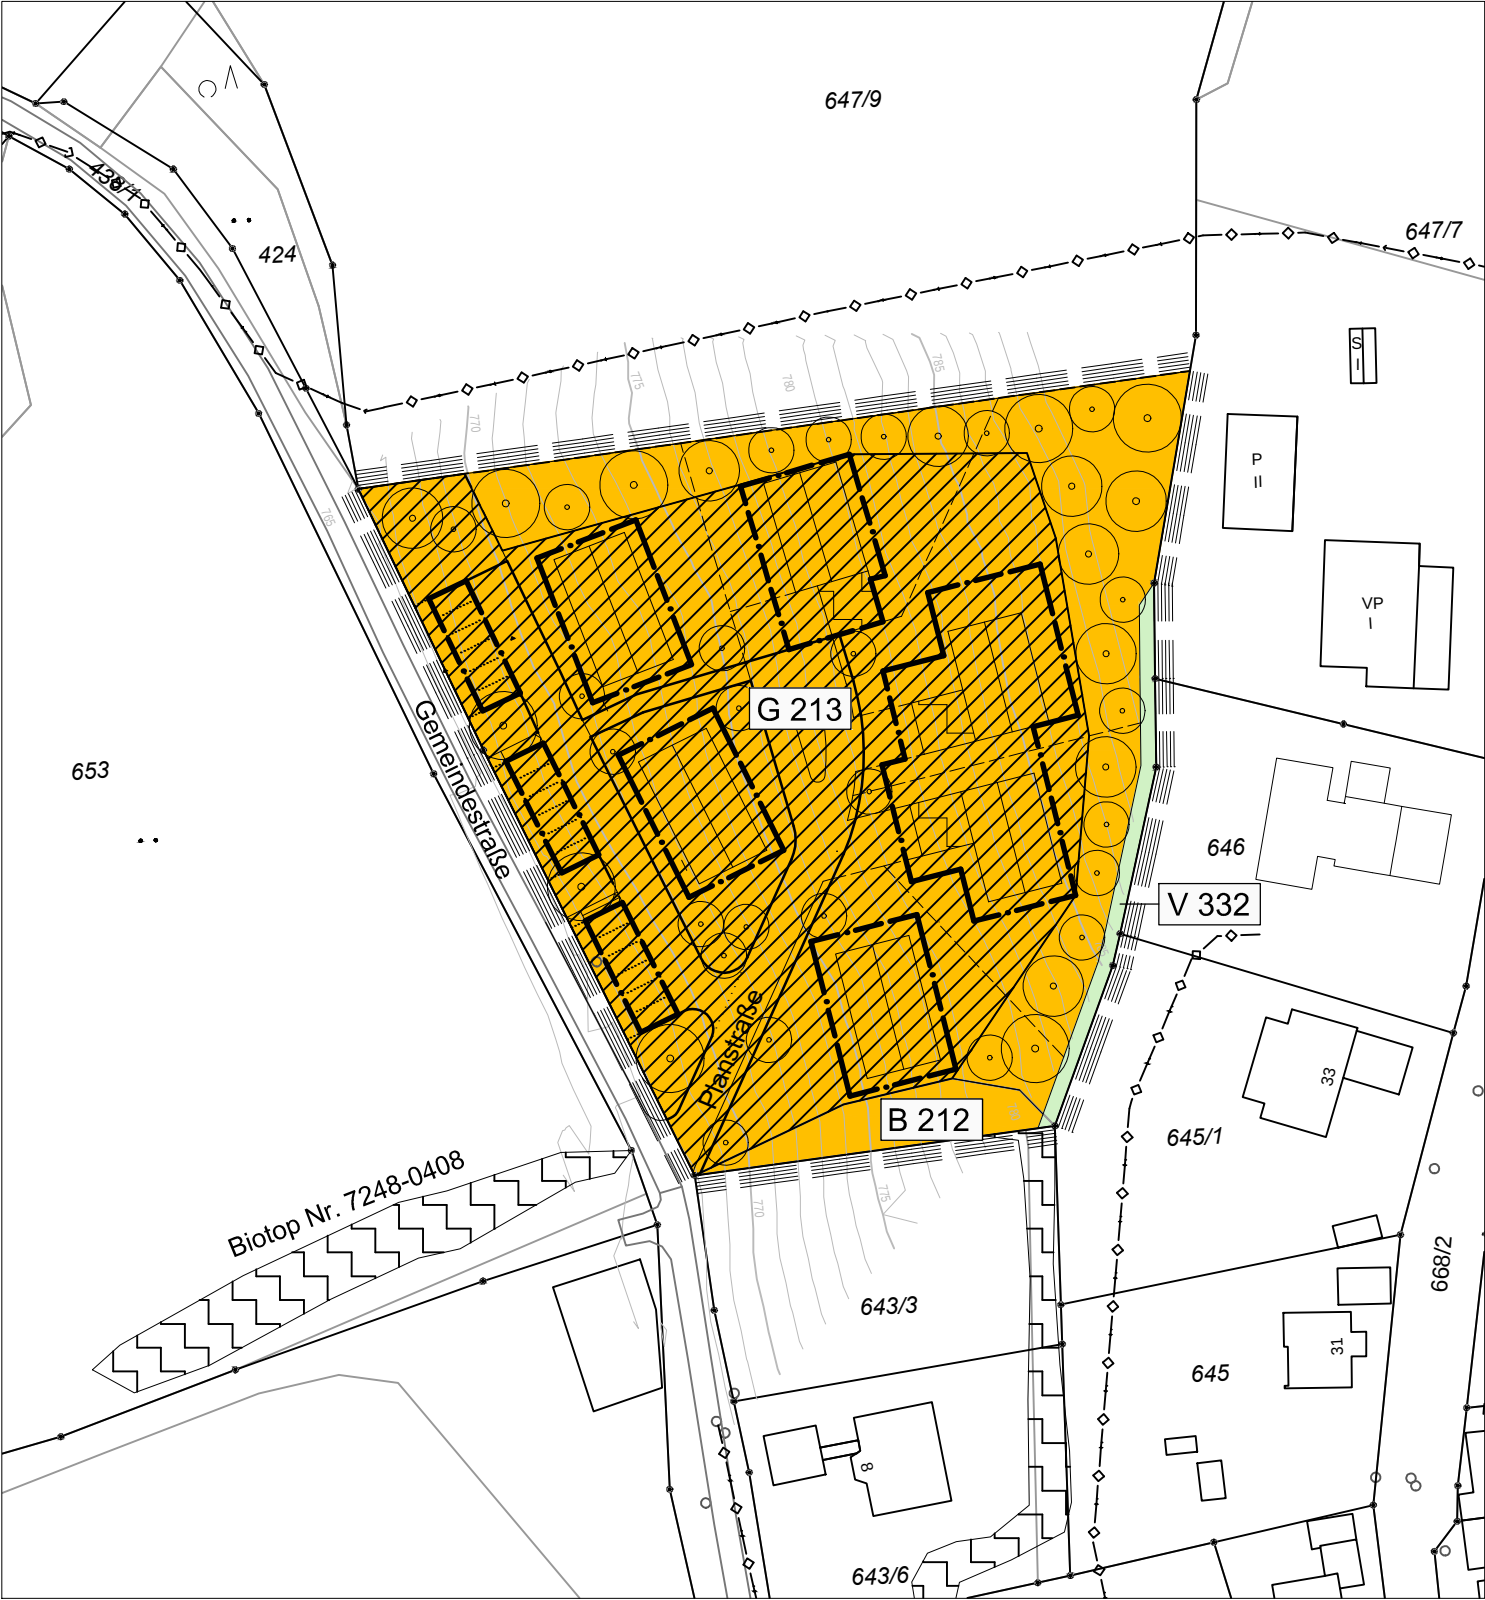

Eingriffsfläche

	Nettobauland	GRZ 0.8	4.159,00 m²
	Straßenverkehrsfläche und Verkehrsgrünfläche	GRZ 0.8	1.749,00 m²
Eingriffsfläche gesamt:			5.908,00 m²

Ausgleichsbedarf

Ausgleichsbedarf gemäß Tabelle 1: 16.070 WP

Eingriffsfläche und Ausgleichsbedarf			
Eingriff und Ausgleich zum Bebauungsplan "Hobelsberg-West" Flur-Nr. 647/9, Gemarkung Grainet			Bauvorhaben
Dipl.-Ing. Barbara Franz Landschaftsarchitektin Höllgasse 12 94032 Passau 0851/4909459			Planung
Lageplan	M 1:1000	05.03.2024	4139.102