


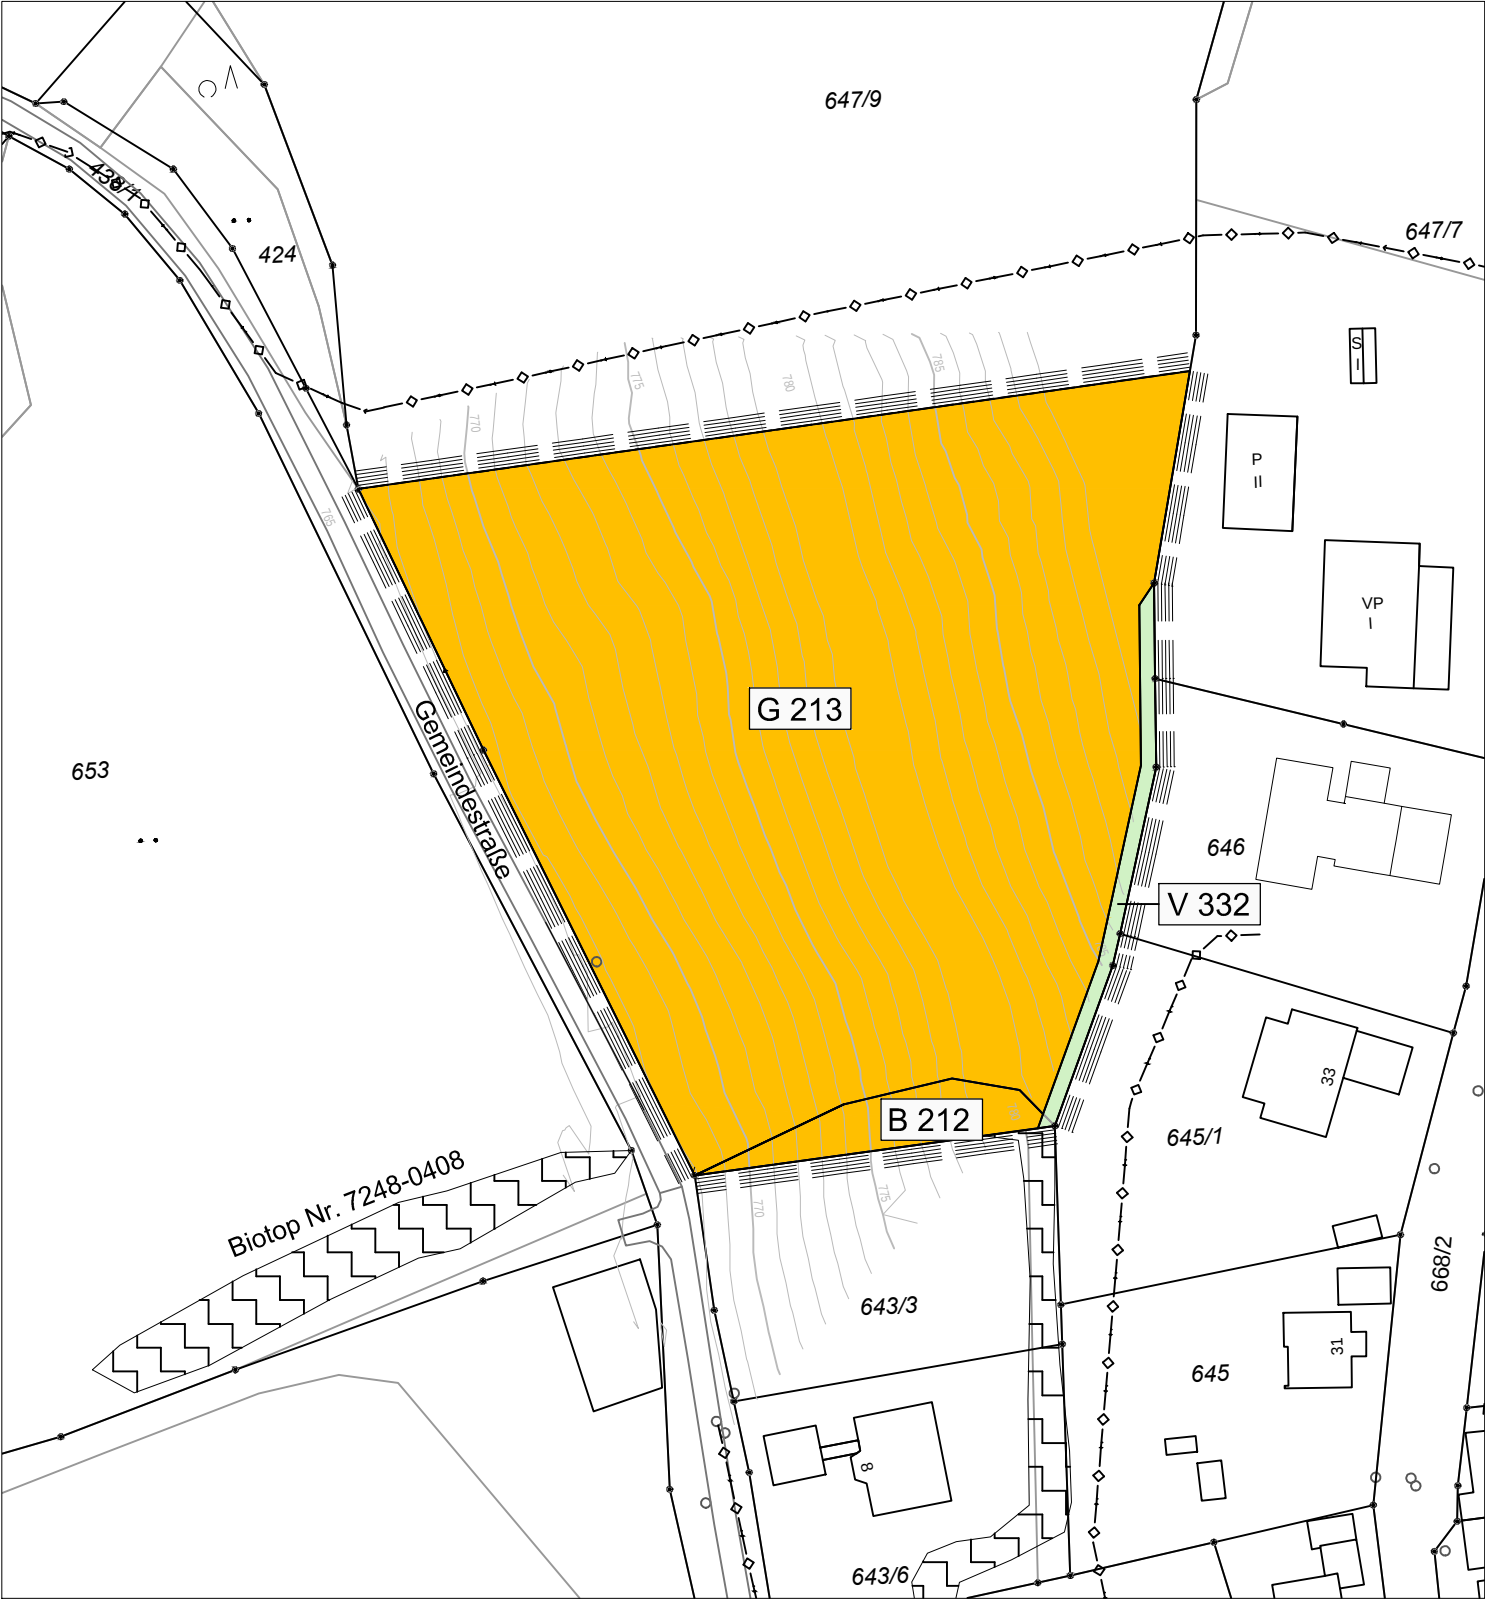

Biotop-/Nutzungstyp

- V 332 Fußweg, bewachsen - Grünweg
- G 213 artenarmes Extensivgrünland oder Weide
- B 212 Feldgehölz mit überwiegend einheimischen, standortgerechten Arten - mittlere Ausprägung (Biotop Nr. 7248-0415)

Grundwert

- gering 3
- mittel 8
- mittel 10

Biotop- und Nutzungstypen		
Eingriff und Ausgleich zum Bebauungsplan "Hobelsberg-West" Flur-Nr. 647/9, Gemarkung Grainet		Bauvorhaben
Dipl.-Ing. Barbara Franz Landschaftsarchitektin Höllgasse 12 94032 Passau 0851/4909459		Planung
Lageplan	M 1:1000	05.03.2024 4139.101